474 B

Kopia av

Förslag till enkel byggnadsplan

för sommarstugebebyggelse å fastigheten

HEJSTA 1:7

i Hölö socken och kommun,

Södermanlands län

upprättad år 1958 av:

(Hjalmar Österberg)
distriktslantmätare

Reviderad den 29/8 1959.

Grundkarta upprättad på flygfotogrammetrisk väg med numeriskt invmätta punkter

År 1959 den 15 oktober blev fastställelse å den byggnadsplan denna karta avser, av länsstyrelsen meddelad; betygar Nyköping i landskansliet som ovan.

Stämpel 2:-

På tjänstens vägnar:
P. Åström

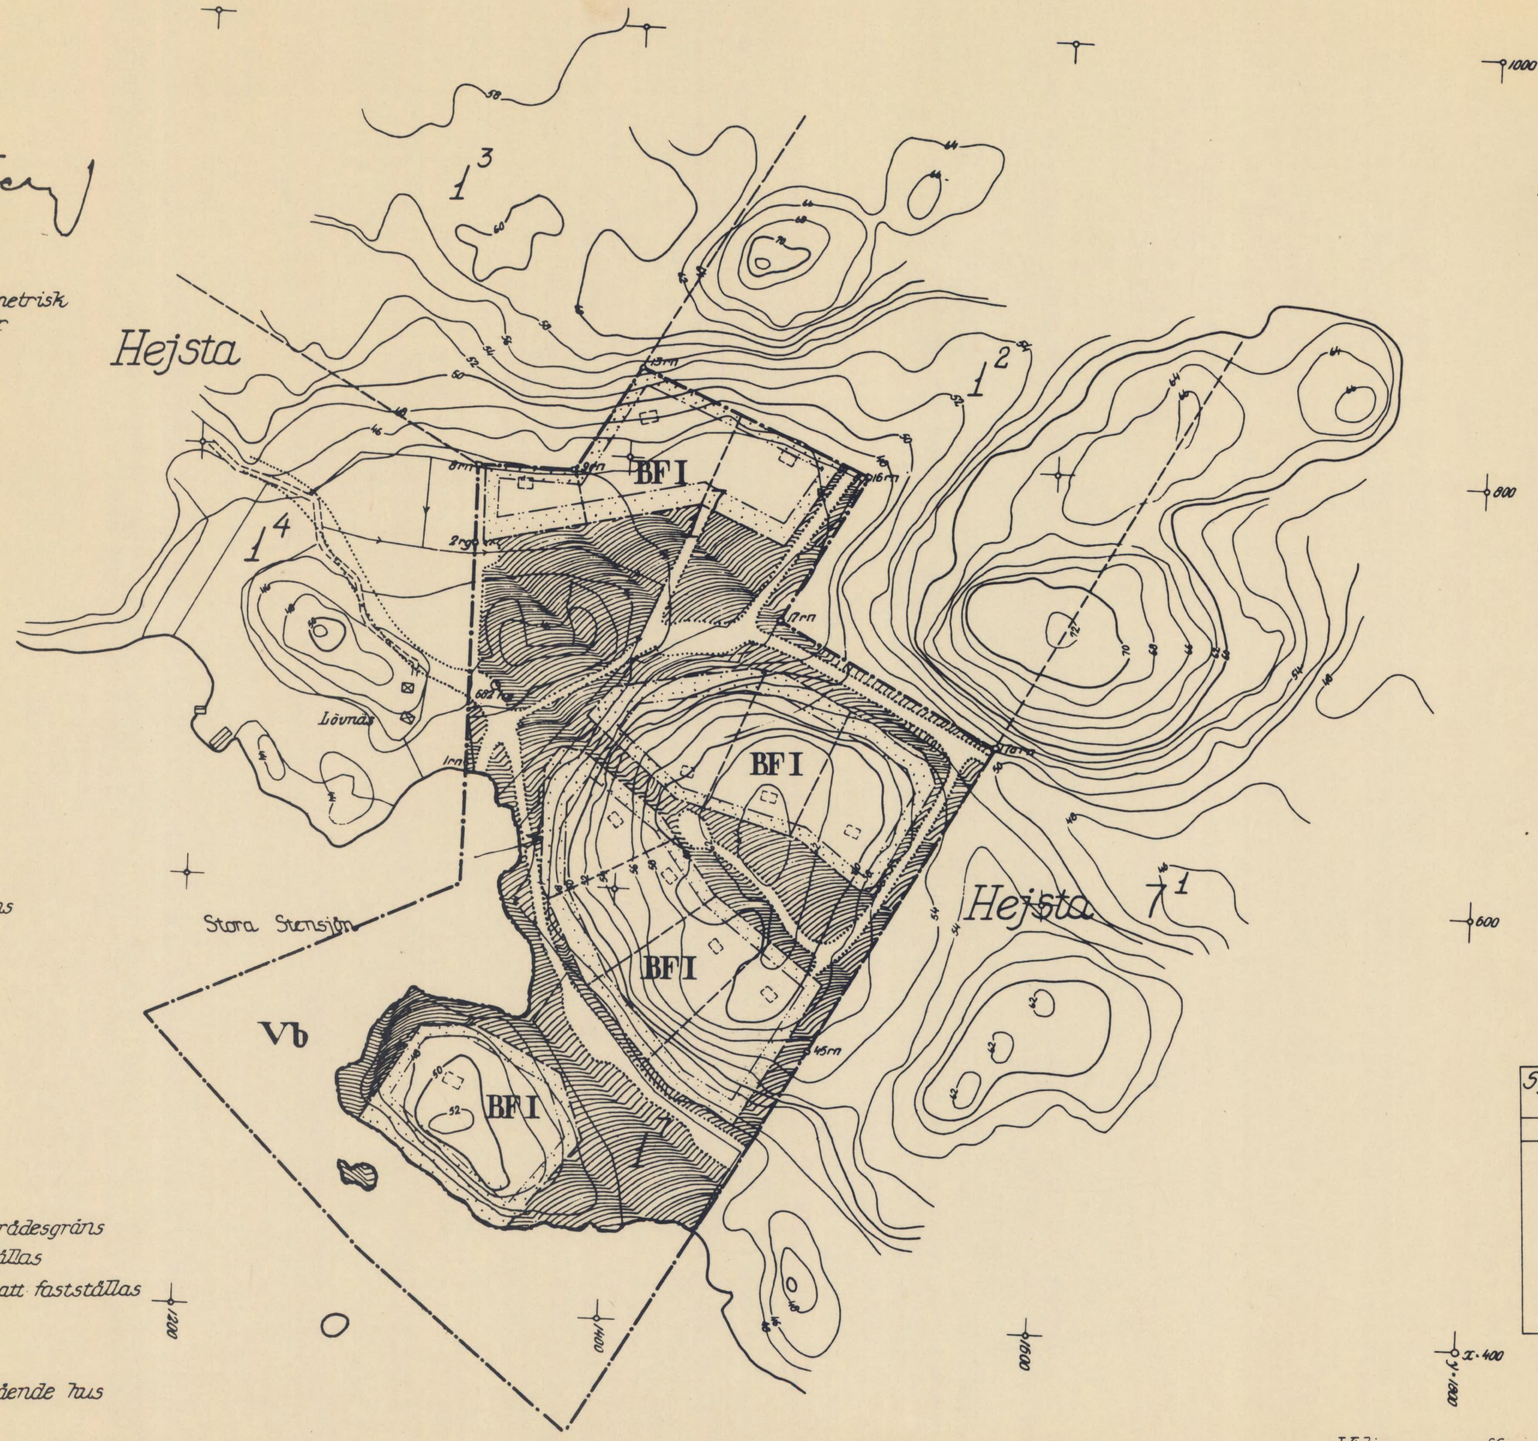

Beteckningar på grundkartan

- nivåkurvor med 2 meters ekvidistans
- fastighetsgränser
- väg
- boningshus
- uthus
- åkerkant
- strandlinje
- runditspunkt
- polygonpunkt

Beteckningar på byggnadsplanen

- byggnadsplanegräns
- väg-, byggnadsmarks- och annan områdesgräns
- bestämmelsegränsgränslinjer, ej avsedda att fastställas
- föreslaget byggnadsläge, ej avsett att fastställas
- park eller plantering
- vägmark
- BF — område för bostadsändamål, fristående hus
- I — antal våningar
- Vb — vattenområde, som får överbyggas endast med mindre bryggor o.d.
- mark som ej får bebyggas

Koordinatförteckning
System: Balsberga Småbruk 7:1 i Vårdinge socken

Nr	Mark	x	y
682	hs	691.63	1342.33
1	rn	655.18	1330.72
2	rg	757.61	1330.81
8	rn	792.96	1330.89
9	"	793.09	1376.06
13	"	842.70	1404.93
16	"	794.38	1512.04
17	"	725.53	1472.92
17a	"	669.94	1577.78
45	"	526.89	1495.33

Vidimeras ex officio:

Skala 1:2000

100 0 100 200

0181K-P

474 B + P1325A

Dnr 198/57